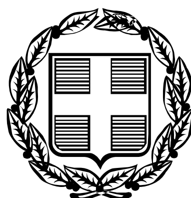


ΕΦΗΜΕΡΙΣ ΤΗΣ ΚΥΒΕΡΝΗΣΕΩΣ

ΤΗΣ ΕΛΛΗΝΙΚΗΣ ΔΗΜΟΚΡΑΤΙΑΣ

ΤΕΥΧΟΣ ΤΕΤΑΡΤΟ **Αρ. Φύλλου 192**

13 Μαρτίου 2006

ΠΕΡΙΕΧΟΜΕΝΑ

ΑΠΟΦΑΣΕΙΣ

ΑΠΟΦΑΣΕΙΣ

Αριθ. 7351 (1)

Τροποποίηση του Γενικού Πολεοδομικού Σχεδίου (Γ.Π.Σ) του Δήμου Καλλιθέας (Ν. Αττικής).

Ο ΥΠΟΥΡΓΟΣ ΠΕΡΙΒΑΛΛΟΝΤΟΣ ΧΩΡΟΤΑΞΙΑΣ ΚΑΙ ΔΗΜΟΣΙΩΝ ΕΡΓΩΝ

Έχοντας υπόψη:

1. Τις διατάξεις των άρθρων 4 (παρ. 2, 3, 4, 5, 6 και 10) και 15 του ν. 2508/1997 «Βιώσιμη οικιστική ανάπτυξη των πόλεων και οικισμών της χώρας και άλλες διατάξεις» (Α΄ 124), όπως ισχύουν.

2. Τις διατάξεις των άρθρων 10,11 και 12 του από 14.7.1999 π.δ/τος «Κώδικας Βασικής Πολεοδομικής Νομοθεσίας» (Δ΄ 580).

3. Τις διατάξεις του άρθρου 90 του π.δ/τος 63/2005 «Κωδικοποίηση της νομοθεσίας για την Κυβέρνηση και τα Κυβερνητικά Όργανα (Α΄ 98).

4. Το υπ' αριθμ. 103/12.1.2005 έγγραφο του Οργανισμού Αθήνας προς τους αρμόδιους φορείς.

5. Το υπ' αριθμ. ΥΠΠΟ/ΓΔΑΠΚ/ΑΡΧ/Α1/φ26/8208/401/10.2.2005 έγγραφο της Διεύθυνσης Προϊστορικών και Κλασσικών Αρχαιοτήτων του Υπουργείου Πολιτισμού.

6. Το υπ' αριθμ. ΥΠΠΟ/ΓΔΑΠΚ/ΑΡΧ/Β1/φ26/32148/1706/18.4.2005 έγγραφο της Διεύθυνσης Βυζαντινών και Μεταβυζαντινών Αρχαιοτήτων του Υπουργείου Πολιτισμού.

7. Το υπ' αριθμ. ΠΕΧΩ 177/φ.εντ.εγκρ./2005/11.2.2005 έγγραφο της Διεύθυνσης ΠΕ.ΧΩ Περιφέρειας Αττικής.

8. Το υπ' αριθμ. 2322/164/18.3.2005 έγγραφο της Κτηματικής Εταιρείας του Δημοσίου.

9. Τις υπ' αριθμ. 261/2004 και 131/2005 γνωμοδοτήσεις του δημοτικού συμβουλίου Καλλιθέας.

10. Το υπ' αριθμ. 3550/3.2.2005 έγγραφο του ΟΤΕ ESTATE.

11. Το γεγονός ότι οι υπόλοιποι φορείς δεν απάντησαν μέχρι σήμερα.

12. Τις 2/συν.27/22.12.2004 και 3/συν.12/29.6.2005 γνωμοδοτήσεις της Εκτελεστικής Επιτροπής του Οργανισμού Αθήνας.

13. Το γεγονός ότι από τις κανονιστικές διατάξεις αυτής της απόφασης δεν προκαλείται δαπάνη σε βάρος του κρατικού προϋπολογισμού και του προϋπολογισμού του οικείου Ο.Τ.Α., αποφασίζουμε:

1. Εγκρίνεται η τροποποίηση του Γενικού Πολεοδομικού Σχεδίου (Γ.Π.Σ) του Δήμου Καλλιθέας (Ν. Αττικής) που έχει εγκριθεί με την υπ' αριθμ. 42388/2160/16.5.1989 (Δ΄ 369) απόφαση του Υπουργού Περιβάλλοντος, Χωροταξίας και Δημοσίων Έργων και αναδημοσιεύθηκε με την υπ' αριθμ. 81985/5535/6.8.1993 (Δ΄ 1130) όμοια απόφαση, με:

Ι. Την τροποποίηση της μέσης πυκνότητας ανά πολεοδομική ενότητα, όπως στο παρακάτω πίνακα:

	Μέση Πυκνότητα κατ./Ηα	Μέσος Σ.Δ.
Π.Ε. 1	203	2,4
Π.Ε. 2	353	2,4
Π.Ε. 3	360	2,4
Π.Ε. 4	394	2,4
Π.Ε. 5	199	2,4
Π.Ε. 6	282	2,3
Π.Ε. 7	397	2,4
Π.Ε. 8	379	2,4
Π.Ε. 9	361	2,4
Π.Ε. 10	312	2,4
Π.Ε. 11	383	2,4
Π.Ε. 12	371	2,4
Π.Ε. 13	447	2,4
Π.Ε. 14	191	2,1
Π.Ε. 15	248	2,1
Π.Ε. 16	402	2,4
Π.Ε. 17	270	2,4
Π.Ε. 18	104	2,05
Π.Ε. 19	340	2,2
Π.Ε. 20	104	1,8
Π.Ε. 21	151	1,9

ΙΙ. Την τροποποίηση των χρήσεων γής και τον καθορισμό νέων, όπως φαίνεται στο χάρτη Π1 σε κλίμακα 1:10.000 ως εξής:

Α. Τον καθορισμό πολεοδομικού κέντρου δήμου, όπως προσδιορίζεται από το άρθρο 4 του από 23.2.1987 (Δ΄ 166) π.δ/τος, με εξαίρεση τα πρατήρια βενζίνης και τις εγκαταστάσεις μέσων μαζικών μεταφορών και ειδικότερα:

- στα οικόπεδα με πρόσωπο στη Λεωφ.Συγγρού, στη Λεωφ. Ελευθερίου Βενιζέλου και στη Λεωφ. Ποσειδώνος
- στα Ο.Τ.187Α, 185, 185Α, 30, 19, 22, 29, 18, 18Α, 23, 28, 17, 24, 24Α, 27Α, 27, 34, 16, 25, 26, 35, 36, 144, 145, 146, 147, 141, 140, 125, 124, 150
- στο πρόσωπο των Ο.Τ. 21 και 186 στην οδό Σιβιτανίδου
- στο πρόσωπο των Ο.Τ. 126 και 127 στην οδό Ματζαγριωτάκη
- στο Ο.Τ. 239 μόνο της χρήσης Διοίκησης

Β. Τον καθορισμό τοπικού κέντρου γειτονιάς, όπως προσδιορίζεται από το άρθρο 4 του παραπάνω π.δ/τος με εξαίρεση τα πρατήρια βενζίνης, τις εγκαταστάσεις εμπορικών εκθέσεων και τις εγκαταστάσεις μέσων μαζικών μεταφορών και ειδικότερα:

- στα Ο.Τ.347, 347Α, 347Β, 347Γ, 346, 344, 343, 342, 342Α, 342Γ, 348, 341, 341Α, 341Β, 340, 340Α, 340Β, 340Ε, 340Η, 3400, 349 (Π.Ε.21)
- στα Ο.Τ. 370, 371, 426 στο οποίο καθορίζεται και χώρος πρασίνου (Π.Ε.20)
- στα Ο.Τ. 267, 268, 266, 265, 269, 270, 270Α, 271, 272, 272Α, 272Β, 272Γ, 273 (Π.Ε 16)
- στα Ο.Τ. 378, 378Α, 400, 401 (Π.Ε.15)
- στο πρόσωπο των Ο.Τ. 289, 288, 287, 286 και 284 στην οδό Αθηνάς (Π.Ε. 18,19)
- στο πρόσωπο των Ο.Τ. 171, 170, 199, 169, 168Α, 167Α, 206, 205, 204, 203, 202, 201, 200 στην οδό Σκρά (Π.Ε. 11 και 12)
- στο πρόσωπο των Ο.Τ. 129, 129Α, 118, 118Α, 109, 110, 117, 130 στην οδό Δημοσθένους (Π.Ε.9)
- στα Ο.Τ. 50Α, 50, 49, 48, 48Β, 57, 57Β, 56 (Π.Ε.6)
- στα Ο.Τ. 84, 85, 85Α, 86, 87, 88 (Π.Ε.4)
- στα Ο.Τ. 89, 89Α, 90 (Π.Ε.3)
- σταΟ.Τ. 78, 77, 77Α, 69, 70 (Π.Ε.2)
- στο πρόσωπο των Ο.Τ.91, 76, 76Α στην οδό Ηρακλέους (Π.Ε. 2 και 3)
- στο πρόσωπο των Ο.Τ 103, 102, 102Α, 101Α, 100, 99Α, 99, 98Α, 97Α στην οδό Αγίων Πάντων (Π.Ε.4 και3)
- στο πρόσωπο των Ο.Τ 83, 82, 82Α, 81, 80, 79 στην οδό Χαροκόπου (Π.Ε.4)
- στο πρόσωπο του Ο.Τ 96 στη συμβολή των οδών Ηρακλέους και Αγίων Πάντων (Π.Ε.3)

Όπου στις παραπάνω διατάξεις των παραγρ. Α και Β αναφέρεται «στο πρόσωπο των Ο.Τ.» νοείται η ιδιοκτησία όπως βρίσκεται κατά τη δημοσίευση της παρούσας απόφασης.

Γ. Τον καθορισμό γενικής κατοικίας όπως προσδιορίζεται από το άρθρο 3 του ως άνω π.δ/τος στην υπόλοιπη περιοχή του Δήμου, με εξαίρεση τα συνεργεία και τα πρατήρια βενζίνης.

Δ. Τα πρατήρια βενζίνης επιτρέπονται μόνο κατά μήκος των αξόνων των Λεωφόρων Συγγρού και Ελευθερίου Βενιζέλου. Επίσης επιτρέπονται ως συνοδευτική εγκατάσταση κτιρίου με αποκλειστική χρήση στάθμευσης.

Ε. Για το χώρο του ιπποδρόμου και το παραλιακό μέτωπο ισχύουν τα αναφερόμενα στο άρθρο 22 του ν. 3342/2005 (Α΄ 131).

ΣΤ. Νομίμως υφιστάμενες χρήσεις που αντίκεινται στις καθοριζόμενες με τη παρούσα απόφαση διατηρούνται.

Ζ. Τις προτάσεις της πολεοδομικής οργάνωσης, επιπλέον των ανωτέρω, όπως φαίνονται στο χάρτη Π1 και ειδικότερα:

- την προώθηση μελέτης ανάπλασης σε προσφυγικές περιοχές.
- την υπαγωγή στις διατάξεις του άρθρου 15 του ν. 2508/1997 του Ο.Τ. 426 για την εξασφάλιση χώρου πρασίνου
- τη δημιουργία δικτύου πεζοδρόμων που θα συνδέουν τις κεντρικές περιοχές του Δήμου με το παραλιακό μέτωπο
- την εκπόνηση ειδικής μελέτης με την οποία θα προσδιορισθούν περιορισμοί στις χρήσεις και τη δόμηση των αξιόλογων κτιρίων του Δήμου με σκοπό τη προστασία και την ανάδειξη τους καθώς και την αποτροπή αρνητικών επεμβάσεων σε αυτά.

Η. Την Ιεράρχιση του βασικού οδικού δικτύου, όπως φαίνεται στο χάρτη Π.1 και ειδικότερα:

- Ταχείες Λεωφόροι:
Λεωφ.Ανδρέα Συγγρού
Λεωφ.Ποσειδώνος
- Πρωτεύουσες αρτηρίες
Λεωφ. Ελευθερίου Βενιζέλου (Θησέως)
Οδός Παναγή Τσαλδάρη-Λαγουμιτζή
- Δευτερεύουσες αρτηρίες
Οδός Χαροκόπου
Οδός Αγίων Πάντων
Οδός Σιβιτανίδου-Δαβάκη
Οδός Σπάρτης
Οδός Αιγέως-Ευριπίδου-Λάμπρου Κατσώνη
Ποσειδώνος
- ΜΕΤΡΟ-ΗΣΑΠ γραμμή 1
- ΤΡΑΜ-Γραμμή Νέο Φάληρο (ΣΕΦ)-Γλυφάδα

2. Συνοπτικό αντίτυπο του παραπάνω χάρτη Π-1 που θεωρήθηκε απο τον Προϊστάμενο της Διεύθυνσης Τοπογραφικών Εφαρμογών με την υπ' αριθμ. 7351/2006 πράξη του δημοσιεύεται με την παρούσα απόφαση.

3. Εντός της περιοχής του Γενικού Πολεοδομικού Σχεδίου και ειδικότερα στις εκτός και εντός σχεδίου περιοχές που περιλαμβάνονται σ' αυτό, οικοδομικές άδειες που έχουν εκδοθεί με τις προγενέστερα ισχύουσες διατάξεις ή έχει υποβληθεί πλήρης φάκελος με τα απαραίτητα για την έκδοση της οικοδομικής άδειας στοιχεία, μέχρι την ημερομηνία δημοσίευσης της παρούσας, εκτελούνται όπως εκδόθηκαν ή εκδίδονται βάσει των υποβληθέντων στοιχείων σε συνδυασμό με τις διατάξεις του ν. 1577/1985 «Γενικός Οικοδομικός Κανονισμός» (Α΄ 210), όπως ισχύει.

4. Η ισχύς της παρούσας απόφασης αρχίζει από τη δημοσίευση της στην Εφημερίδα της Κυβερνήσεως.

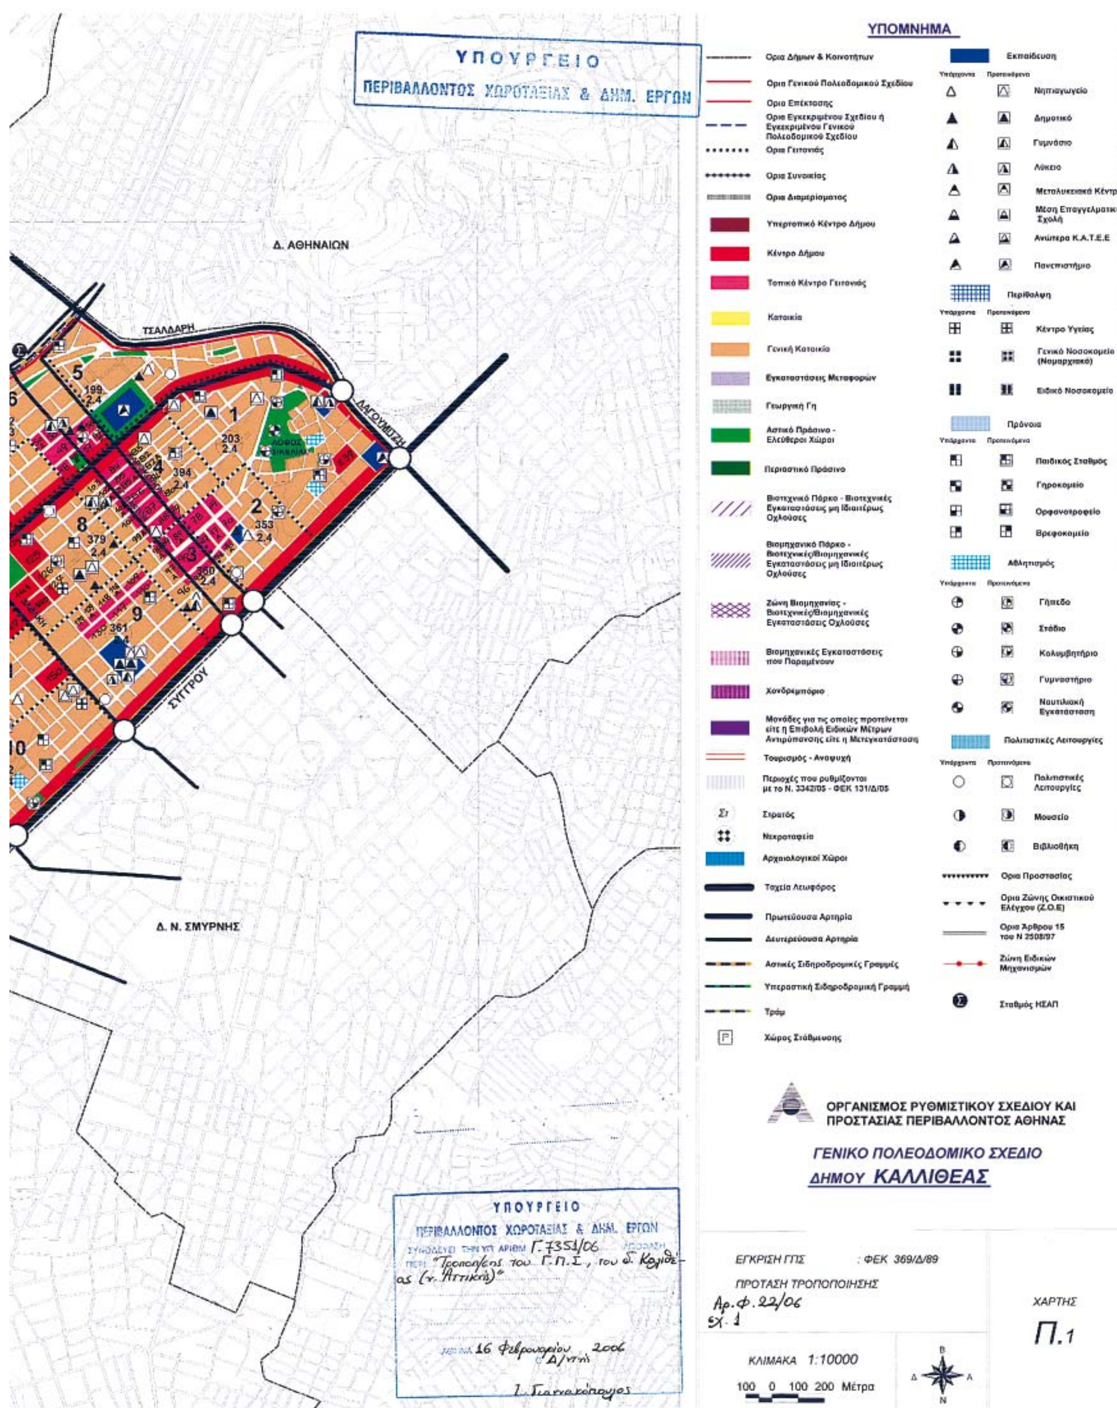
Η απόφαση αυτή να δημοσιευθεί στην Εφημερίδα της Κυβέρνησης.

Αθήνα, 16 Φεβρουαρίου 2006

Ο ΥΠΟΥΡΓΟΣ

ΓΕΩΡΓΙΟΣ ΣΟΥΦΛΙΑΣ


Δ. ΤΑΥΡΟΥ
Δ. ΜΟΣΧΑΤΟΥ
ΛΕΩΦ. ΠΟΣΕΙΔΩΝΟΣ
ΟΡΜΟΣ ΦΑΛΗΡΟΥ
Δ. Π. ΦΑΛΗΡΟΥ


ΥΠΟΥΡΓΕΙΟ
ΠΕΡΙΒΑΛΛΟΝΤΟΣ ΧΩΡΟΤΑΞΙΑΣ & ΔΗΜ. ΕΡΓΩΝ
Δ. ΑΘΗΝΑΙΩΝ
ΤΣΑΛΔΑΡΗ
ΛΑΓΟΥΜΙΤΖΗ
ΣΥΓΓΡΟΥ
Δ. Ν. ΣΜΥΡΝΗΣ
ΥΠΟΜΝΗΜΑ
Ορια Δήμων & Κοινοτήτων
Ορια Γενικού Πολεοδομικού Σχεδίου
Ορια Επέκτασης
Ορια Εγκεκριμένου Σχεδίου ή Εγκεκριμένου Γενικού Πολεοδομικού Σχεδίου
Ορια Γειτονιάς
Ορια Συνοικίας
Ορια Διαμερίσματος
Υπερτοπικό Κέντρο Δήμου
Κέντρο Δήμου
Τοπικό Κέντρο Γειτονιάς
Κατοικία
Γενική Κατοικία
Εγκαταστάσεις Μεταφορών
Γεωργική Γη
Αστικό Πράσινο - Ελεύθεροι Χώροι
Περιαστικό Πράσινο
Βιοτεχνικό Πάρκο - Βιοτεχνικές Εγκαταστάσεις μη Ιδιαιτέρως Οχλούσες
Βιομηχανικό Πάρκο - Βιοτεχνικές/Βιομηχανικές Εγκαταστάσεις μη Ιδιαιτέρως Οχλούσες
Ζώνη Βιομηχανίας - Βιοτεχνικές/Βιομηχανικές Εγκαταστάσεις Οχλούσες
Βιομηχανικές Εγκαταστάσεις που Παραμένουν
Χονδρεμπόριο
Μονάδες για τις οποίες προτείνεται είτε η Επιβολή Ειδικών Μέτρων Αντιρύπανσης είτε η Μετεγκατάσταση
Τουρισμός - Αναψυχή
Περιοχές που ρυθμίζονται με το Ν. 3342/05 - ΦΕΚ 131/Δ/05
Στρατός
Νεκροταφεία
Αρχαιολογικοί Χώροι
Ταχεία Λεωφόρος
Πρωτεύουσα Αρτηρία
Δευτερεύουσα Αρτηρία
Αστικές Σιδηροδρομικές Γραμμές
Υπεραστική Σιδηροδρομική Γραμμή
Τράμ
Χώρος Στάθμευσης
Εκπαίδευση
Υπάρχοντα
Προτεινόμενα
Νηπιαγωγείο
Δημοτικό
Γυμνάσιο
Λύκειο
Μεταλυκειακό Κέντρο
Μέση Επαγγελματική Σχολή
Ανώτερα Κ.Α.Τ.Ε.Ε
Πανεπιστήμιο
Περίθαλψη
Κέντρο Υγείας
Γενικό Νοσοκομείο (Νομαρχιακό)
Ειδικό Νοσοκομείο
Πρόνοια
Παιδικός Σταθμός
Γηροκομείο
Ορφανοτροφείο
Βρεφοκομείο
Αθλητισμός
Γήπεδο
Στάδιο
Κολυμβητήριο
Γυμναστήριο
Ναυτιλιακή Εγκατάσταση
Πολιτιστικές Λειτουργίες
Πολιτιστικές Λειτουργίες
Μουσείο
Βιβλιοθήκη
Ορια Προστασίας
Ορια Ζώνης Οικιστικού Ελέγχου (Ζ.Ο.Ε)
Ορια Άρθρου 15 του Ν 2508/97
Ζώνη Ειδικών Μηχανισμών
Σταθμός ΗΣΑΠ
ΟΡΓΑΝΙΣΜΟΣ ΡΥΘΜΙΣΤΙΚΟΥ ΣΧΕΔΙΟΥ ΚΑΙ ΠΡΟΣΤΑΣΙΑΣ ΠΕΡΙΒΑΛΛΟΝΤΟΣ ΑΘΗΝΑΣ
ΓΕΝΙΚΟ ΠΟΛΕΟΔΟΜΙΚΟ ΣΧΕΔΙΟ
ΔΗΜΟΥ ΚΑΛΛΙΘΕΑΣ
ΥΠΟΥΡΓΕΙΟ
ΠΕΡΙΒΑΛΛΟΝΤΟΣ ΧΩΡΟΤΑΞΙΑΣ & ΔΗΜ. ΕΡΓΩΝ
ΣΥΝΟΔΕΥΕΙ ΤΗΝ ΥΠ' ΑΡΙΘΜ Γ.7351/06 ΑΠΟΦΑΣΗ
ΠΕΡΙ "Τροποπ/σης του Γ.Π.Σ., του δ. Καλλιθέας (ν. Αττικής)"
16 Φεβρουαρίου 2006
Δ/ντής
Ι. Γιαννακόπουλος
ΕΓΚΡΙΣΗ ΓΠΣ : ΦΕΚ 369/Δ/89
ΠΡΟΤΑΣΗ ΤΡΟΠΟΠΟΙΗΣΗΣ
Αρ.Φ.22/06
εχ. 1
ΧΑΡΤΗΣ
Π.1
ΚΛΙΜΑΚΑ 1:10000
100 0 100 200 Μέτρα

Αριθ. 8316 (2)

Τροποποίηση του μέγιστου επιτρεπόμενου ύψους στο Ο.Τ. 17 του εγκεκριμένου ρυμοτομικού σχεδίου του Δήμου Πεύκης (Ν. Αττικής)».

Ο ΥΦΥΠΟΥΡΓΟΣ ΠΕΡΙΒΑΛΛΟΝΤΟΣ, ΧΩΡΟΤΑΞΙΑΣ ΚΑΙ ΔΗΜΟΣΙΩΝ ΕΡΓΩΝ

Έχοντας υπόψη:

1. Τις διατάξεις του άρθρου 160 (παρ. 1 και 2) του από 14.7.1999 π.δ/τος «Κώδικας Βασικής Πολεοδομικής Νομοθεσίας» (Δ' 580).

2. Τις διατάξεις της παρ. 3α εδαφ. αα του άρθρου 29 του ν. 2831/2000 «Τροποποίηση των διατάξεων του ν. 1577/1985 «Γενικός Οικοδομικός Κανονισμός» και άλλες πολεοδομικές διατάξεις» (Α΄ 140), όπως αυτό αντικαταστάθηκε με το άρθρο 10 του ν. 3044/2002 «Μεταφορά Συντελεστή Δόμησης και ρυθμίσεις άλλων θεμάτων αρμοδιότητας Υπουργείου Περιβάλλοντος, Χωροταξίας και Δημοσίων Έργων (Α΄ 197).

3. Τις διατάξεις του άρθρου 90 του π.δ/τος 63/2005 «Κωδικοποίηση της νομοθεσίας για την Κυβέρνηση και τα κυβερνητικά όργανα» (Α' 98).

4. Την υπ' αριθμ. 4881/19.5.2004 απόφαση του Πρωθυπουργού και του Υπουργού Περιβάλλοντος Χωροταξίας και Δημοσίων Έργων «Ανάθεση αρμοδιοτήτων Υπουργού Περιβάλλοντος Χωροταξίας και Δημοσίων Έργων στους Υφυπουργούς Περιβάλλοντος Χωροταξίας και Δημοσίων Έργων» (Β΄ 754).

5. Το ΕΓ 32 – Τ1/25572/18.11.2005 έγγραφο του Οργανισμού Σχολικών Κτιρίων Α.Ε., Γενική Δ/νση Προγραμματισμού και Ανάπτυξης - Δ/νση Προγραμματισμού και γηπέδων.

6. Την υπ' αριθμ. 166/2005 γνωμοδότηση του δημοτικού συμβουλίου Πεύκης.

7. Την υπ' αριθμ. 291/16.12.2005 γνωμοδότηση του Κεντρικού Συμβουλίου Χωροταξίας Οικισμού και Περιβάλλοντος.

8. Το γεγονός ότι από τις κανονιστικές διατάξεις αυτής της απόφασης δεν προκαλείται δαπάνη σε βάρος του κρατικού προϋπολογισμού και του προϋπολογισμού του οικείου Ο.Τ.Α., αποφασίζουμε:

1. Τροποποιείται το μέγιστο επιτρεπόμενο ύψος των κτιρίων στο χώρο Δημοτικού Σχολείου και Νηπιαγωγείου και ειδικότερα στο Ο.Τ. 17 του εγκεκριμένου ρυμοτομικού σχεδίου του δήμου Πεύκης (Ν. Αττικής), που έχει καθοριστεί με το από 11.4.1982 π.δ/γμα (Δ΄ 239/26.5.1982) και καθορίζεται σε δώδεκα (12,00) μέτρα.

2. Η ισχύς της παρούσας απόφασης αρχίζει από τη δημοσίευση της στην Εφημερίδα της Κυβερνήσεως.

Η απόφαση αυτή να δημοσιευθεί στην Εφημερίδα της Κυβερνήσεως.

Αθήνα, 22 Φεβρουαρίου 2006

Ο ΥΦΥΠΟΥΡΓΟΣ

ΣΤΑΥΡΟΣ ΕΛ. ΚΑΛΟΓΙΑΝΝΗΣ

Αριθ. 5295/05 (3)

α) Τυπική άρση απαλλοτρίωσης και β) επανεπιβολή του ρυμοτομικού σχεδίου της πόλης Λιβαδειάς, στη συμβολή των οδών Κιλκίς και Γιαννούτσου, για τη διατήρηση κοινόχρηστου χώρου στην ιδιοκτησία Σπύρου Δημοπούλου, Ευγενίας Δημοπούλου συζ. Παντ. Ξενατίδη, Αθανασίου Αντων. Δημοπούλου και Θεοφάνης συζ. Μιχαήλ Χρουστουλάκη.

Ο ΝΟΜΑΡΧΗΣ ΒΟΙΩΤΙΑΣ

Έχοντας υπόψη:

1. Τις διατάξεις των ιδρυτικών Νόμων της Νομαρχιακής Αυτοδιοίκησης ν. 2218/1994 (ΦΕΚ 90/Α/1994), άρθρο 3 και

2. ν. 2240/1994 (ΦΕΚ 153/Α/1994), άρθρο 2.

3. Τις διατάξεις του άρθρου 8 του π.δ. 30/1996 (ΦΕΚ 21/Α/1996) «Κώδικας Νομαρχιακής Αυτοδιοίκησης «όπως τροποιήθηκε και ισχύει σήμερα.

4. Τον ισχύοντα Οργανισμό Εσωτερικής Λειτουργίας και Οργάνωσης των υπηρεσιών της Νομαρχίας Βοιωτίας (ΦΕΚ 667/Β/10.5.2004).

5. Τις διατάξεις του άρθρου 29 Α του ν. 2831/2000 (ΦΕΚ 140/Α/2000), όπως αντικαταστάθηκαν από το άρθρο 10 του ν. 3044/26.8.2002 (ΦΕΚ 197/Α/2002).

6. Το άρθρο 2 του ν. 1032/1980 (ΦΕΚ 57Α/80) περί σύστασης Υ.Χ.Ο.Π.

7. Το άρθρο 90 του «Κώδικα Νομοθεσίας για την Κυβέρνηση και τα κυβερνητικά όργανα», που κυρώθηκε με το άρθρο πρώτο του π.δ. 63/2005 (ΦΕΚ 98Α΄).

8. Τις διατάξεις των άρθρων 31 μέχρι 38 και 42 μέχρι 48 του από 17.7.1923 ν.δ. περί σχεδίων πόλεων και κωμοπόλεων όπως μέχρι σήμερα τροποποιήθηκαν και συμπληρώθηκαν καθώς και κάθε άλλη σχετική διάταξη.

9. Τις διατάξεις του άρθρου 21 του ν.δ. της 3.4.1929 περί ΓΟΚ (ΦΕΚ 115/Α/22.4.1929) που διατηρήθηκαν με το άρθρο 31 παρ. 3 του ν. 1577/85 περί ΓΟΚ.

10. Τις διατάξεις των 1/61, 8/75, 84/00 43511/161/88 και της 29454/03 εγκυκλίων του ΥΠΕΧΩΔΕ.

11. Το β.δ. της 18.2.1954 (ΦΕΚ 35/Α/3.3.1954) περί εγκρίσεως του ρυμοτομικού σχεδίου πόλεως Λιβαδειάς και καθορισμού των όρων και περιορισμών δόμησης των οικοπέδων αυτού.

12. Το β.δ. της 30.10.1971 (ΦΕΚ 269/Δ/9.12.1972) περί τροποποιήσεως και επεκτάσεως του ρυμοτομικού σχεδίου πόλεως Λιβαδειάς και καθορισμού των όρων και περιορισμών δόμησης των οικοπέδων αυτού.

13. Το π.δ. της 4.10.1983 (ΦΕΚ543/Δ/25.10.1983) περί επανέγκρισης, τροποποίησης και επέκτασης του ρυμοτομικού σχεδίου πόλεως Λιβαδειάς.

14. Το β.δ. 18.12.1972 (ΦΕΚ 342/Δ/19.12.1972) περί τροποποιήσεως του ρυμοτομικού σχεδίου πόλεως Λιβαδειάς.

15. Την υπ' αριθμ. 4283/17.11.1987 απόφαση Νομάρχη Βοιωτίας (ΦΕΚ 1163/Δ/20.11.1987) περί καθορισμού μέγιστου ύψους κτιρίων που ανεγείρονται στο εγκεκριμένο σχέδιο πόλεως Λιβαδειάς.

16. Την υπ' αριθμ. 974/2001 απόφαση του Διοικητικού Εφετείου Πειραιά η οποία ακυρώνει την άρνηση της Διοίκησης για την άρση απαλλοτρίωσης λόγω παρελεύσεως ευλόγου χρόνου και αναπέμπει την υπόθεση στη Διοίκηση για να προβεί στις οφειλόμενες νόμιμες ενέργειες.

17. Την υπ' αριθμ. 303/2003 απόφαση του Δημοτικού Συμβουλίου Λιβαδειάς για τη διατήρηση του κοινόχρηστου χώρου.

18. Την από 21.4.2004 εισήγηση της Δ/νσης Χ.Ο.Π. προς το Συμβούλιο Χ.Ο.Π. του Νομού Βοιωτίας.

19. Το από 16.6.2004, 1ο πρακτικό, θέμα 3ο, του Συμβουλίου ΧΟΠ του Νομού Βοιωτίας περί συνδρομής των προϋποθέσεων επανεπιβολής της αναγκαστικής απαλλοτρίωσης.

20. Το από 12.1.2006 έγγραφο του Δήμου Λεβαδέων περί δέσμευσης της εγγεγραμμένης πίστωσης και στον προϋπολογισμό του έτους 2005, αποφασίζουμε:

1. Εγκρίνουμε αφενός την τυπική άρση απαλλοτρίωσης της ιδιοκτησίας Σπύρου Δημοπούλου, Ευγενίας Δημοπούλου συζ. Παντ. Ξενιτίδη, Αθανασίου Αντων. Δημοπούλου και Θεοφανούς συζ. Μιχαήλ Χρουστουλάκη που βρίσκεται στη συμβολή των οδών Γιαννούτσου και Κιλκίς στη συνοικία Αγ. Παρασκευή στη Λιβαδειά σύμφωνα με την υπ' αριθμ. 974/2001 απόφαση του Διοικητικού Εφετείου Πειραιά και αφετέρου την επανεπιβολή του ρυμοτομικού σχεδίου της πόλης της Λιβαδειάς για τη διατήρηση του κοινόχρηστου χώρου, όπως παρουσιάζεται στο συνημμένο απόσπασμα του ρυμοτομικού σχεδίου.

2. Από τις διατάξεις της παρούσας απόφασης προκαλείται δαπάνη μόνο σε βάρος προϋπολογισμένης στο ποσό των 61.196 € (κωδικός 7424.000 προϋπολογισμού έτους 2005).

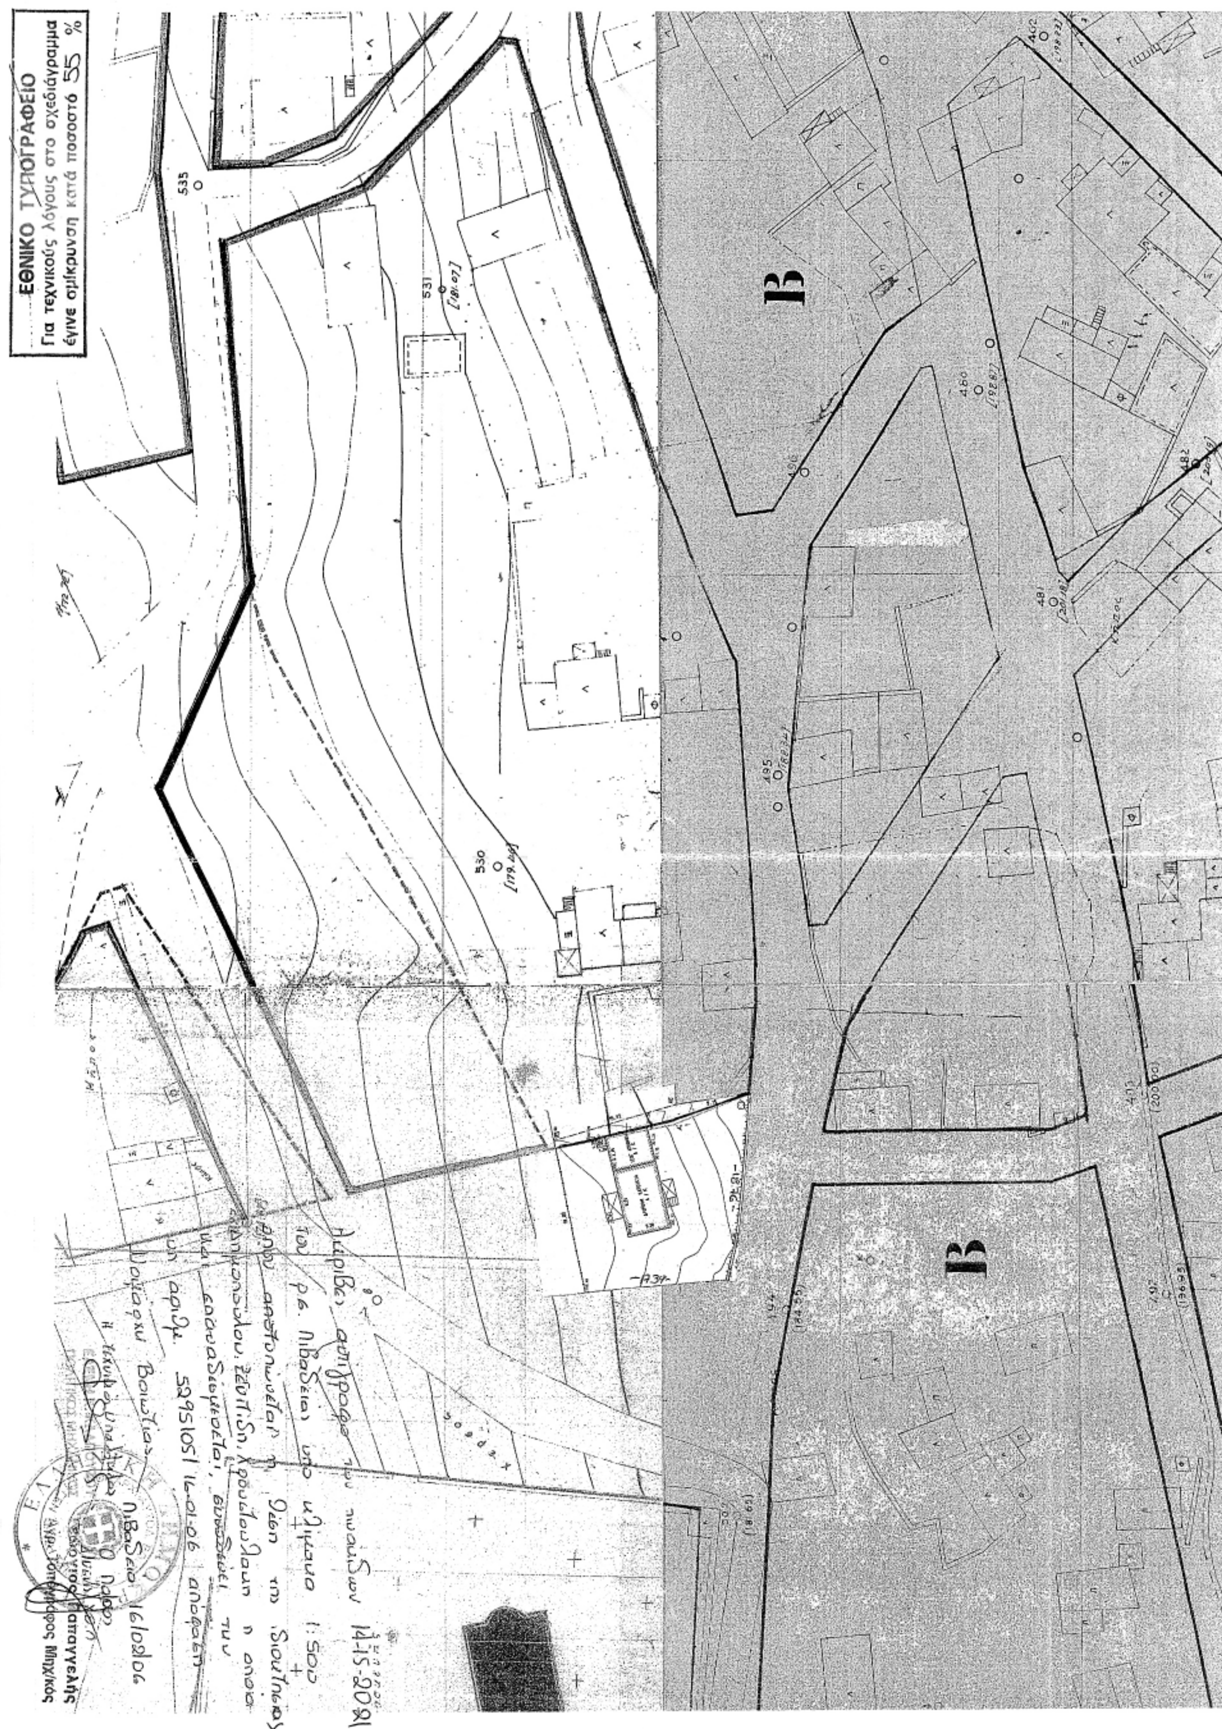
3. Κατά της παρούσης απόφασης επιτρέπεται σύμφωνα με τον ν. 2218/1994 αρθρ. 18 παρ. 12 της Νομαρχιακής Αυτοδιοίκησης Βοιωτίας η υποβολή προσφυγής προς την Περιφέρεια Στερεάς Ελλάδας για παράβαση Νόμου εντός 30 ημερών από την κοινοποίηση της.

Η απόφαση αυτή να δημοσιευθεί στην Εφημερίδα της Κυβερνήσεως.

Λιβαδειά, 16 Ιανουαρίου 2006

Ο Νομάρχης

ΚΛΕΑΡΧΟΣ Ι. ΠΕΡΓΑΝΤΑΣ


ΕΘΝΙΚΟ ΤΥΠΟΓΡΑΦΕΙΟ
Για τεχνικούς λόγους στο σχεδιάγραμμα
έγινε σμίκρυνση κατά ποσοστό 55 %
Β
Β

ΕΘΝΙΚΟ ΤΥΠΟΓΡΑΦΕΙΟ

ΕΦΗΜΕΡΙΔΑ ΤΗΣ ΚΥΒΕΡΝΗΣΕΩΣ

ΠΕΡΙΦΕΡΕΙΑΚΑ ΓΡΑΦΕΙΑ ΠΩΛΗΣΗΣ Φ.Ε.Κ.

ΘΕΣΣΑΛΟΝΙΚΗ - Βασ. Όλγας 227	**(2310) 423 956**	**ΛΑΡΙΣΑ** - Διοικητήριο	**(2410) 597449**
ΠΕΙΡΑΙΑΣ - Ευριπίδου 63	**(210) 413 5228**	**ΚΕΡΚΥΡΑ** - Σαμαρά 13	**(26610) 89 122**
ΠΑΤΡΑ - Κορίνθου 327	**(2610) 638 109**		**(26610) 89 105**
	(2610) 638 110	**ΗΡΑΚΛΕΙΟ** - Πεδιάδος 2	**(2810) 300 781**
ΙΩΑΝΝΙΝΑ - Διοικητήριο	**(26510) 87215**	**ΛΕΣΒΟΣ** - Πλ.Κωνσταντινουπόλεως 1	**(22510) 46 654**
ΚΟΜΟΤΗΝΗ - Δημοκρατίας 1	**(25310) 22 858**		**(22510) 47 533**

ΤΙΜΗ ΠΩΛΗΣΗΣ ΦΥΛΛΩΝ ΕΦΗΜΕΡΙΔΟΣ ΤΗΣ ΚΥΒΕΡΝΗΣΕΩΣ

Σε έντυπη μορφή:
- Για τα ΦΕΚ από 1 μέχρι 16 σελίδες σε 1 euro, προσαυξανόμενη κατά 0,20 euro για κάθε επιπλέον οκτασέλιδο ή μέρος αυτού.
- Για τα φωτοαντίγραφα ΦΕΚ σε 0,15 euro ανά σελίδα.

Σε μορφή CD:

Τεύχος	Περίοδος	EURO	Τεύχος	Περίοδος	EURO
Α΄	Ετήσιο	150	Αναπτυξιακών Πράξεων	Ετήσιο	50
Α	3μηνιαίο	40	Ν.Π.Δ.Δ.	Ετήσιο	50
Α΄	Μηνιαίο	15	Παράρτημα	Ετήσιο	50
Β’	Ετήσιο	300	Εμπορικής και Βιομηχανικής Ιδιοκτησίας	Ετήσιο	100
Β΄	3μηνιαίο	80	Ανωτάτου Ειδικού Δικαστηρίου	Ετήσιο	5
Β΄	Μηνιαίο	30	Διακηρύξεων Δημοσίων Συμβάσεων	Ετήσιο	200
Γ΄	Ετήσιο	50	Διακηρύξεων Δημοσίων Συμβάσεων	Εβδομαδιαίο	5
Δ΄	Ετήσιο	220	Α.Ε. & Ε.Π.Ε	Μηνιαίο	100
Δ΄	3μηνιαίο	60			

- Η τιμή πώλησης μεμονωμένων Φ.Ε.Κ σε μορφή cd-rom από εκείνα που διατίθενται σε ηλεκτρονική μορφή και μέχρι 100 σελίδες σε 5 euro προσαυξανόμενη κατά 1 euro ανά 50 σελίδες.
- Η τιμή πώλησης σε μορφή cd-rom δημοσιευμάτων μιας εταιρείας στο τεύχος Α.Ε. και Ε.Π.Ε. σε 5 euro ανά έτος.

ΠΑΡΑΓΓΕΛΙΑ ΚΑΙ ΑΠΟΣΤΟΛΗ Φ.Ε.Κ. : τηλεφωνικά : 210 - 4071010, fax : 210 - 4071010 internet : http://www.et.gr.

ΕΤΗΣΙΕΣ ΣΥΝΔΡΟΜΕΣ Φ.Ε.Κ.

	Σε έντυπη μορφή	Από το Internet
Α΄ (Νόμοι, Π.Δ., Συμβάσεις κτλ.)	225 €	190 €
Β΄ (Υπουργικές αποφάσεις κτλ.)	320 €	225 €
Γ΄ (Διορισμοί, απολύσεις κτλ. Δημ. Υπαλλήλων)	65 €	ΔΩΡΕΑΝ
Δ΄ (Απαλλοτριώσεις, πολεοδομία κτλ.)	320 €	160 €
Αναπτυξιακών Πράξεων και Συμβάσεων (Τ.Α.Π.Σ.)	160 €	95 €
Ν.Π.Δ.Δ. (Διορισμοί κτλ. προσωπικού Ν.Π.Δ.Δ.)	65 €	ΔΩΡΕΑΝ
Παράρτημα (Προκηρύξεις θέσεων ΔΕΠ κτλ.)	33 €	ΔΩΡΕΑΝ
Δελτίο Εμπορικής και Βιομ/κής Ιδιοκτησίας (Δ.Ε.Β.Ι.)	65 €	33 €
Ανωτάτου Ειδικού Δικαστηρίου (Α.Ε.Δ.)	10 €	ΔΩΡΕΑΝ
Ανωνύμων Εταιρειών & Ε.Π.Ε.	2.250 €	645 €
Διακηρύξεων Δημοσίων Συμβάσεων (Δ.Δ.Σ.)	225 €	95 €
Πρώτο (Α΄), Δεύτερο (Β΄) και Τέταρτο (Δ΄)	–	450 €

- Το τεύχος του ΑΣΕΠ (έντυπη μορφή) θα αποστέλλεται σε συνδρομητές με την επιβάρυνση των 70 euro, ποσό το οποίο αφορά ταχυδρομικά έξοδα.
- Για την παροχή δικαιώματος ηλεκτρονικής πρόσβασης σε Φ.Ε.Κ. προηγουμένων ετών και συγκεκριμένα στα τεύχη Α΄, Β΄, Δ΄, Αναπτυξιακών Πράξεων & Συμβάσεων, Δελτίο Εμπορικής και Βιομηχανικής Ιδιοκτησίας Διακηρύξεων, Δημοσίων Συμβάσεων και Α.Ε. & Ε.Π.Ε., η τιμή προσαυξάνεται πέραν του ποσού της ετήσιας συνδρομής έτους 2006, κατά 40 euro ανά έτος παλαιότητας και ανά τεύχος.

* Οι συνδρομές του εσωτερικού προπληρώνονται στις ΔΟΥ (το ποσό συνδρομής καταβάλλεται στον κωδικό αριθμό εσόδων ΚΑΕ 2531 και το ποσό υπέρ ΤΑΠΕΤ (5% του ποσού της συνδρομής) στον κωδικό αριθμό εσόδων ΚΑΕ 3512). Το πρωτότυπο αποδεικτικό είσπραξης (διπλότυπο) θα πρέπει να αποστέλλεται ή να κατατίθεται στην αρμόδια Υπηρεσία του Εθνικού Τυπογραφείου.
* Η πληρωμή του υπέρ ΤΑΠΕΤ ποσοστού που αντιστοιχεί σε συνδρομές, εισπράττεται και από τις ΔΟΥ.
* Οι συνδρομητές του εξωτερικού έχουν τη δυνατότητα λήψης των δημοσιευμάτων μέσω internet, με την καταβολή των αντίστοιχων ποσών συνδρομής και ΤΑΠΕΤ .
* Οι Νομαρχιακές Αυτοδιοικήσεις, οι Δήμοι, οι Κοινότητες ως και οι επιχειρήσεις αυτών πληρώνουν το μισό χρηματικό ποσό της συνδρομής και ολόκληρο το ποσό υπέρ του ΤΑΠΕΤ.
* Η συνδρομή ισχύει για ένα ημερολογιακό έτος. Δεν εγγράφονται συνδρομητές για μικρότερο χρονικό διάστημα.
* Η εγγραφή ή ανανέωση της συνδρομής πραγματοποιείται το αργότερο μέχρι την 31η Δεκεμβρίου κάθε έτους.
* Αντίγραφα διπλοτύπων, ταχυδρομικές επιταγές και χρηματικά γραμμάτια δεν γίνονται δεκτά.

Πληροφορίες Α.Ε. - Ε.Π.Ε. και λοιπών Φ.Ε.Κ.: 210 527 9000
Φωτοαντίγραφα παλαιών ΦΕΚ - ΒΙΒΛΙΟΘΗΚΗ - ΜΑΡΝΗ 8 - Τηλ. (210)8220885 - 8222924
Δωρεάν διάθεση τεύχους Προκηρύξεων ΑΣΕΠ αποκλειστικά από Μάρνη 8 & Περιφερειακά Γραφεία
Δωρεάν ανάγνωση δημοσιευμάτων τεύχους Α΄ από την ιστοσελίδα του Εθνικού Τυπογραφείου

Οι υπηρεσίες εξυπηρέτησης των πολιτών λειτουργούν καθημερινά από 08.00΄ έως 13.00΄


04001921303060008

ΑΠΟ ΤΟ ΕΘΝΙΚΟ ΤΥΠΟΓΡΑΦΕΙΟ
ΚΑΠΟΔΙΣΤΡΙΟΥ 34 * ΑΘΗΝΑ 104 32 * ΤΗΛ. 210 52 79 000 * FAX 210 52 21 004
ΗΛΕΚΤΡΟΝΙΚΗ ΔΙΕΥΘΥΝΣΗ: http://www.et.gr – e-mail: webmaster@et.gr